


SUTLEPA KALMISTU INVENTEERIMISE PLAAN M 1:200

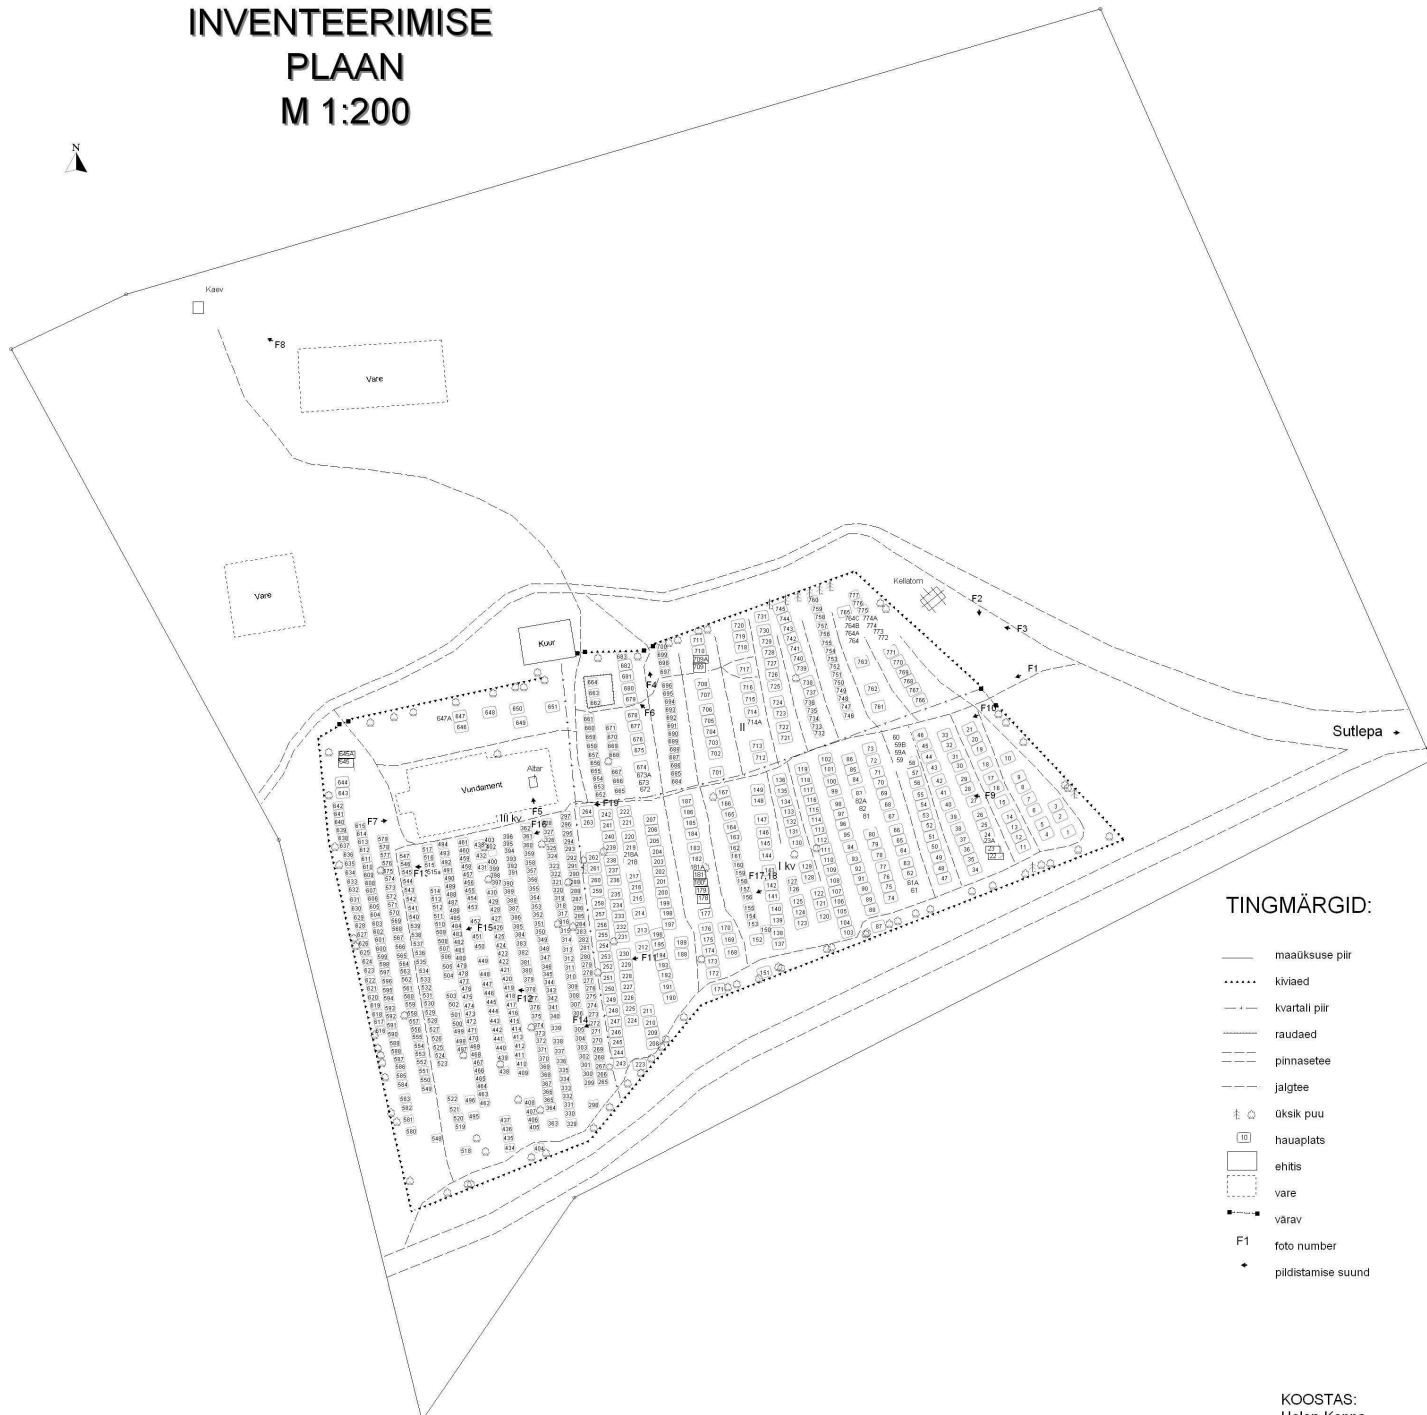

TINGMÄRGID:

- maaüksuse piir
- kiviaed
- kvartali piir
- raudaied
- pinnasetee
- jalgtee
- ⊕ oksiik puu
- ⊕ hauaplats
- ehtis
- vare
- värav
- F1 foto number
- pildistamise suund

KOOSTAS:
Helen Koppa
18.06.2003